



大学のマエ、街のマエ


—大学と街をつなぐ公開空地を利用した広場の提案—

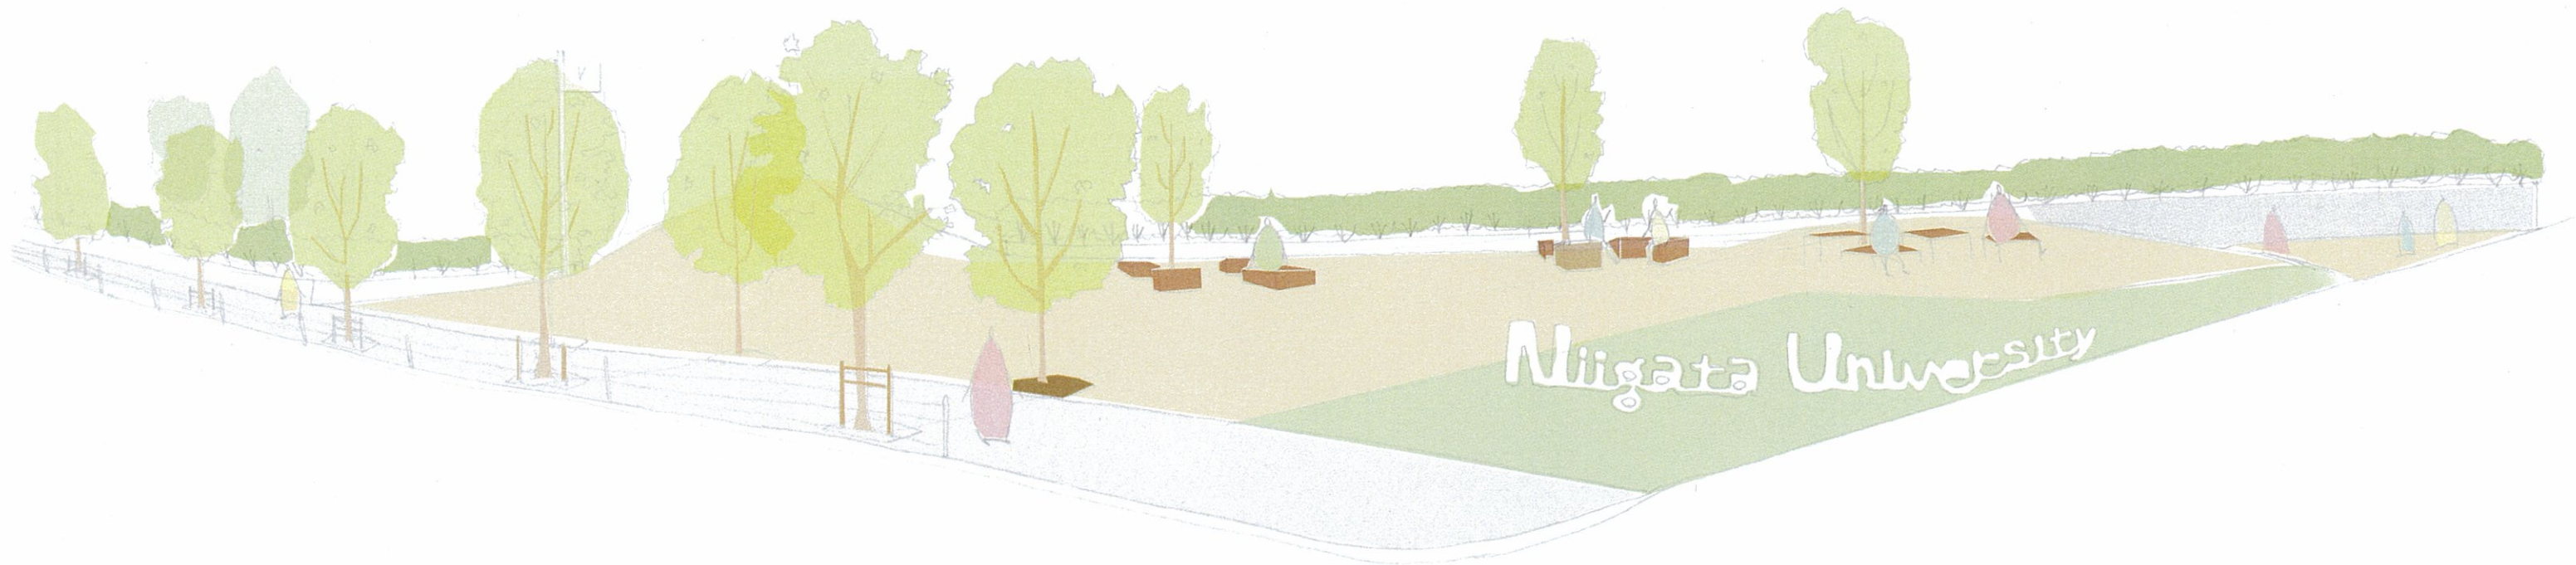

Dyagram

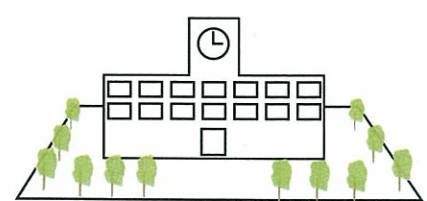


囲まれた場所である新潟大学

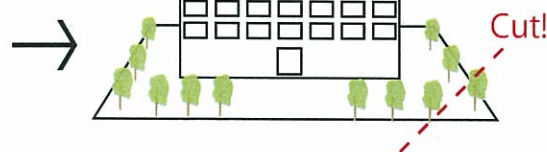


大学の敷地の一角を切る




切った敷地を公開空地とし、
大学の敷地を地域に開放する

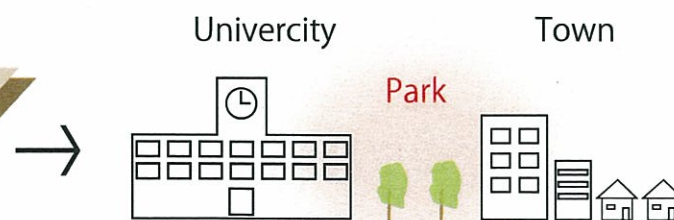


広場は大学とまちの中間領域となる

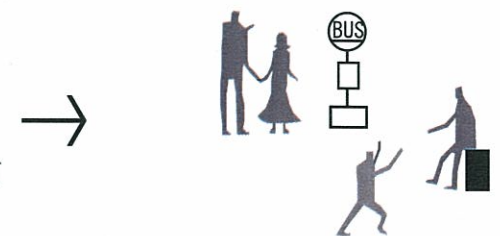

通りすぎる人
バス待ち、待ち合わせ・・・
様々なひとが交錯する場所

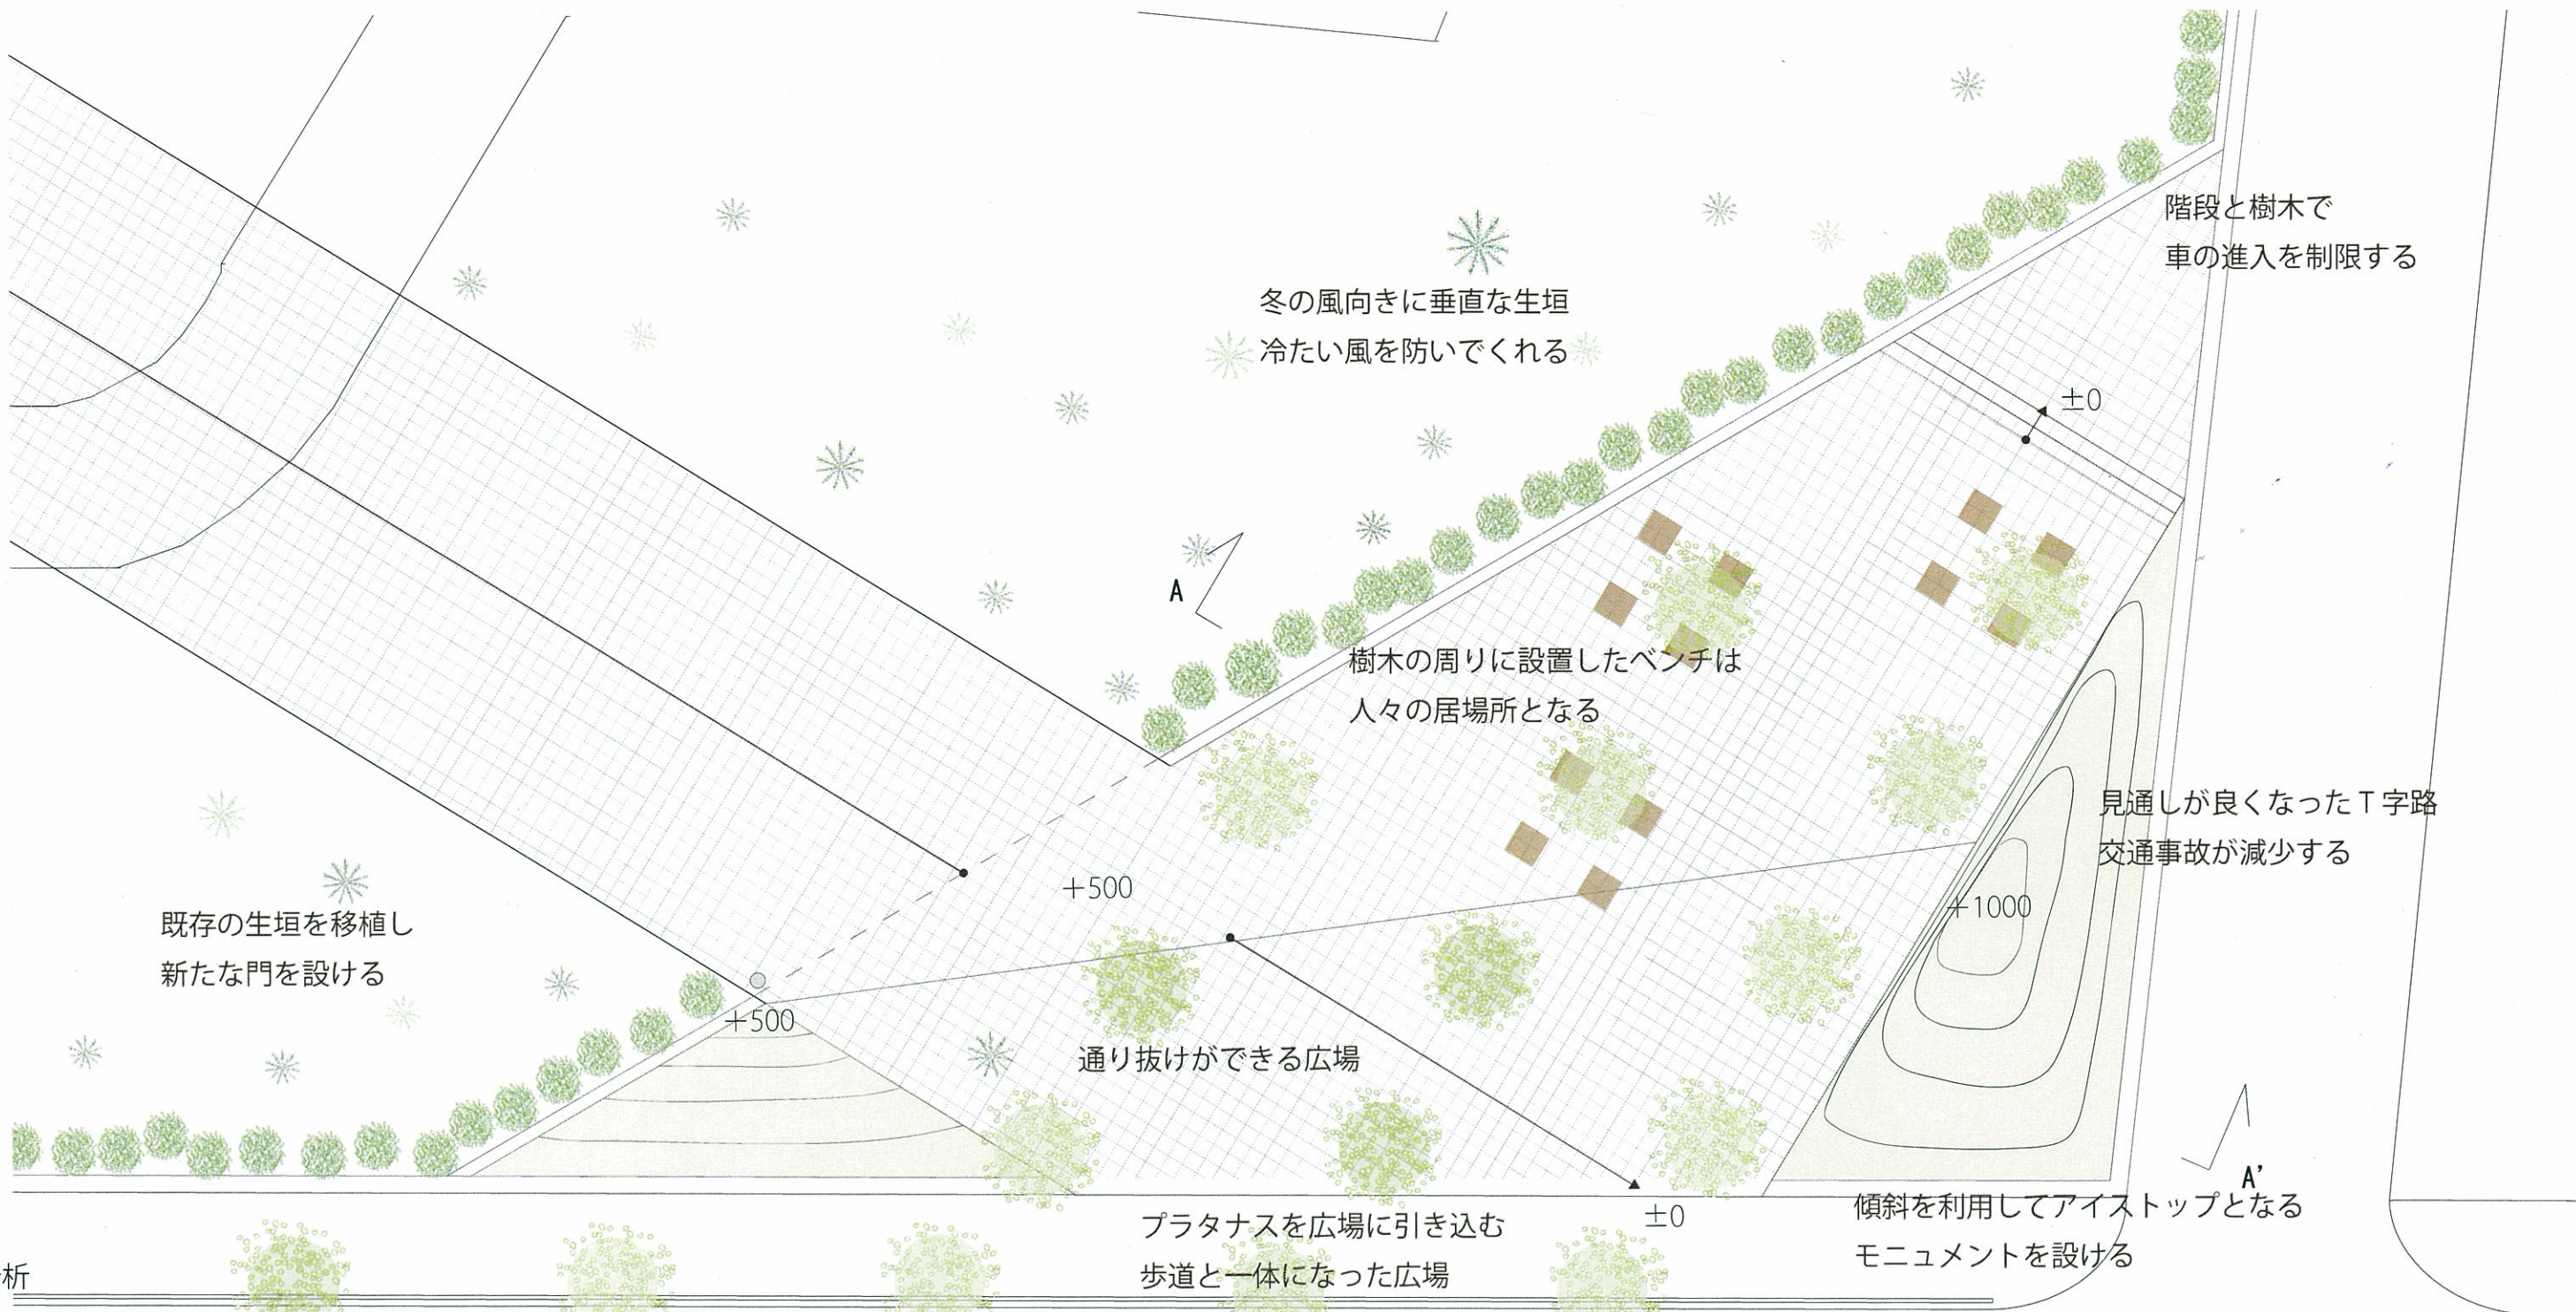


現状分析

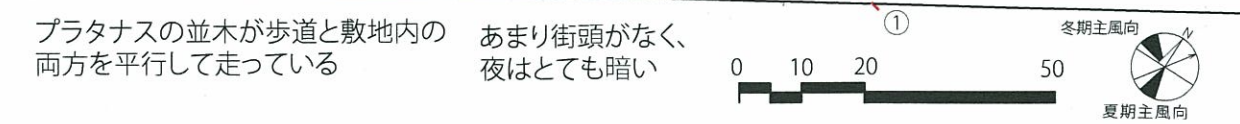

プラタナスの並木が歩道と敷地内の両方を平行して走っている

あまり街頭がなく、夜はとても暗い

A-A'断面図 S=1:200

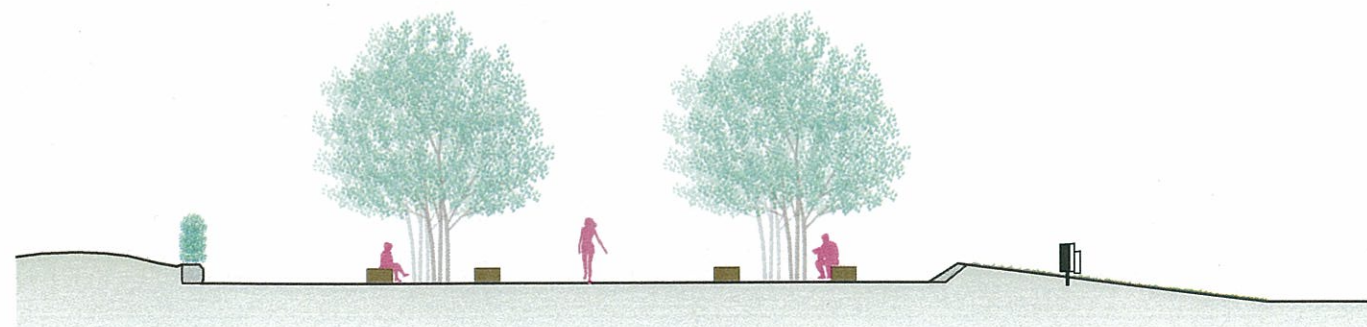

A-A'断面図 S=1:200